
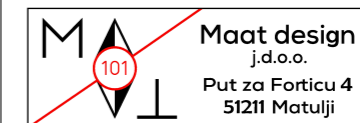


POSTOJEĆE STANJE
TLOCRT PROSTORIJE 1
- STUDENSKA PROSTORIJA -

M 1:50

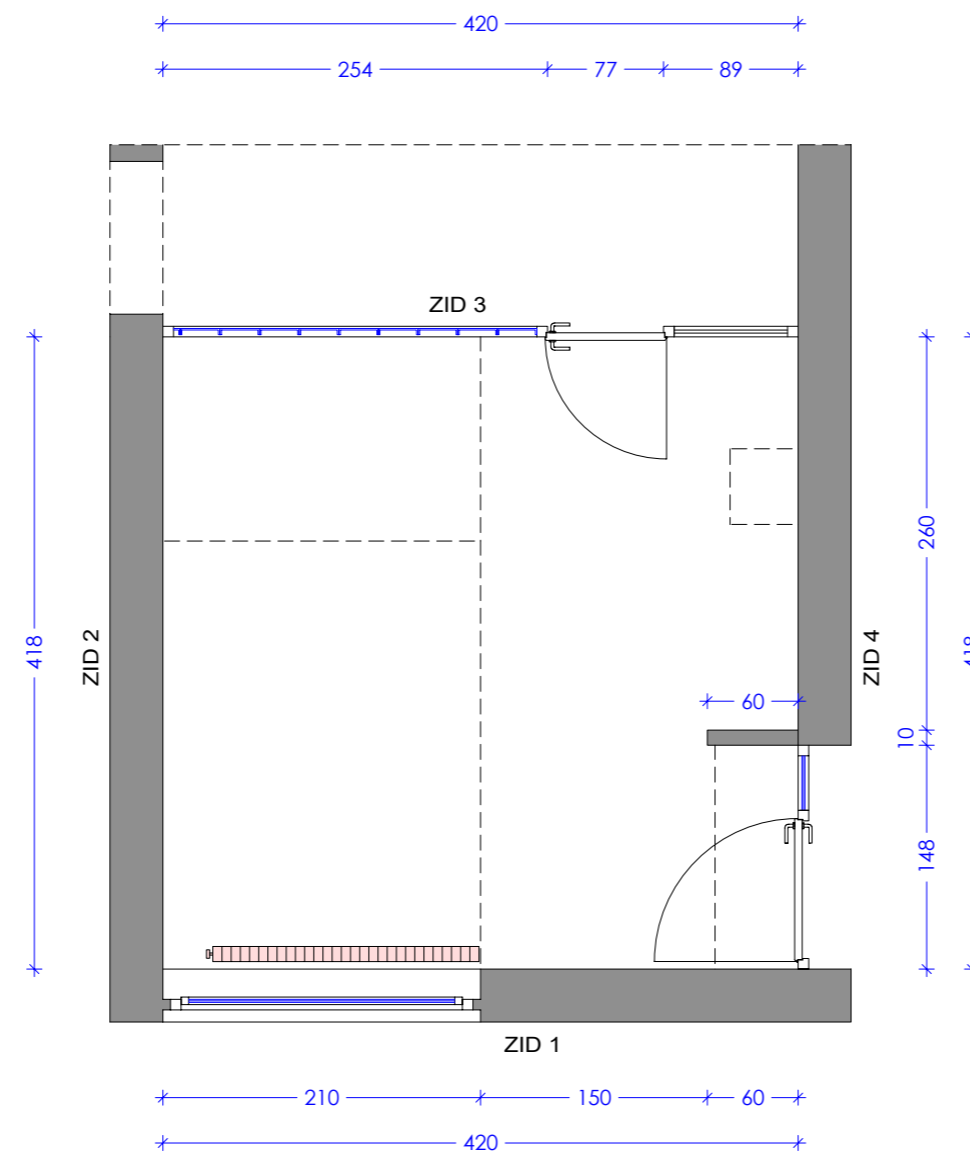

Projekt broj:
27-XI-23.

GRAĐEVINA : SVEUČILIŠTE U RIJECI
PRAVNI FAKULTET
na k.č. 3328/1, K.o. ZAMET

ADRESA : Hahlić 6, 51000 Rijeka

INVESTITOR :  SVEUČILIŠTE U RIJECI
PRAVNI FAKULTET U RIJECI
OIB: 43767699965
Hahlić 6, 51000 Rijeka

PROJEKT : PROJEKT GRAĐEVINSKO OBRITNIČKIH
RADOVA UREĐENJA INTERIJERA

PROJEKTANT : ing. LJERKA HORVAT, ovl. arh.

 **LJERKA HORVAT**
ing. grad.
OVLAŠTENA ARHITEKTICA
A 1814

DATUM : Studeni 2023. god.


LIST BROJ : 1

SADRŽAJ : TLOCRT PROSTORIJE 1


POSTOJEĆE STANJE

POGLED NA ZIDOVE PROSTORIJE 1

M 1:50

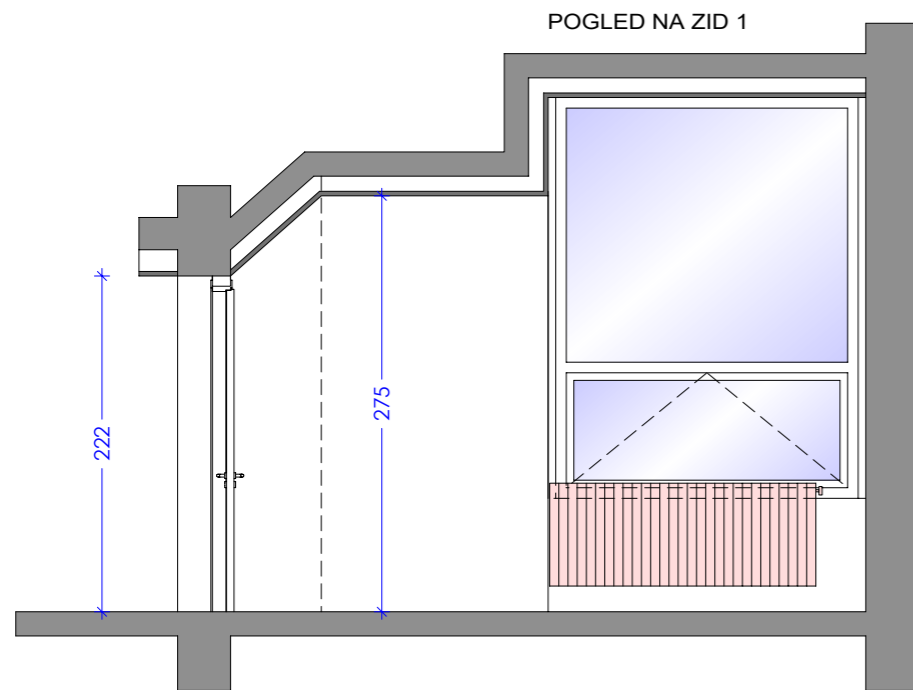


265
340
75

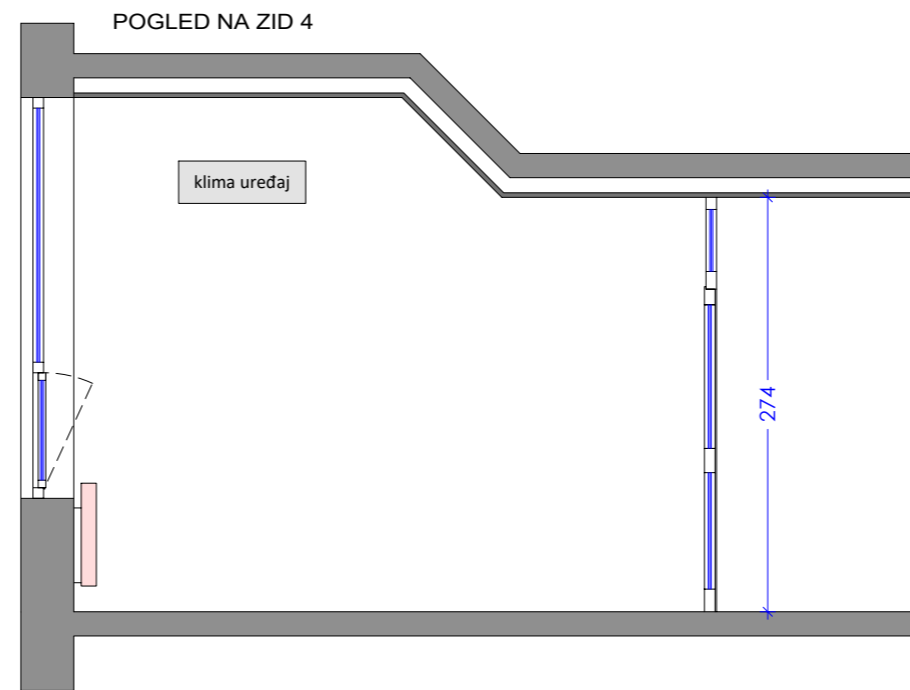


274

POGLED NA ZID 3
254 77 89

274

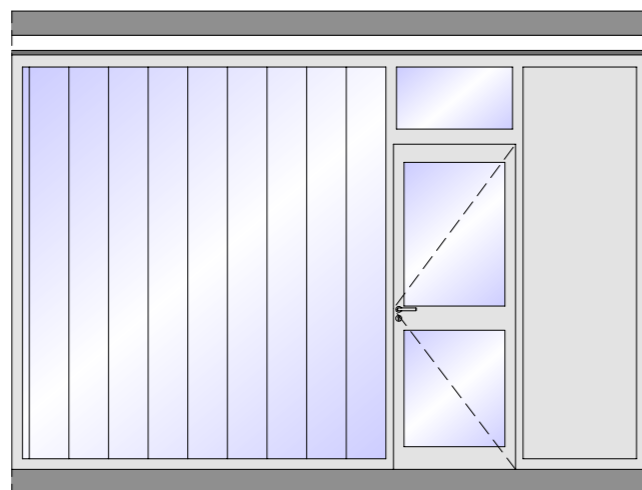


POGLED NA ZID 2

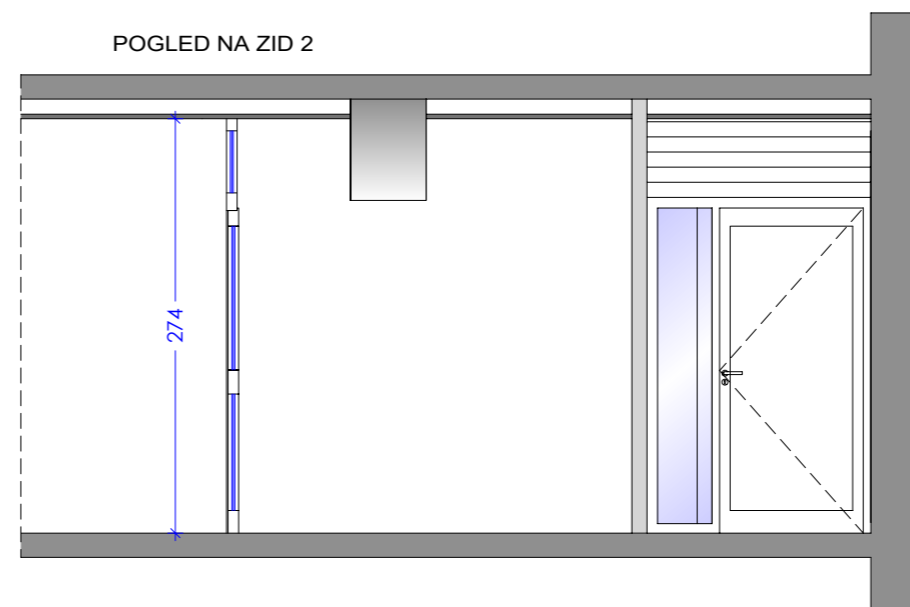

274

52
274
222

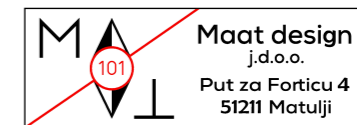

Projekt broj:
27-XI-23.

GRAĐEVINA : SVEUČILIŠTE U RIJECI
PRAVNI FAKULTET
na k.č. 3328/1, K.o. ZAMET

ADRESA : Hahlić 6, 51000 Rijeka

INVESTITOR :  SVEUČILIŠTE U RIJECI
PRAVNI FAKULTET U RIJECI
OIB: 43767699965
Hahlić 6, 51000 Rijeka

PROJEKT : PROJEKT GRAĐEVINSKO OBRITNIČKIH
RADOVA UREĐENJA INTERIJERA

PROJEKTANT : ing. LJERKA HORVAT, ovl. arh.

 **LJERKA HORVAT**
ing. grad.
OVLAŠTENA ARHITEKTICA
A 1814



DATUM : Studeni 2023. god.

LIST BROJ : 2

SADRŽAJ : **POGLED NA ZIDOVE
PROSTORIJE 1**

POSTOJEĆE STANJE
TLOCRT PROSTORIJE 2
- SOBA ZA DOKTORANDE -

M 1:50

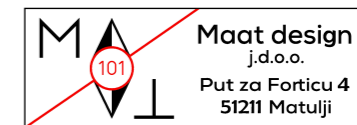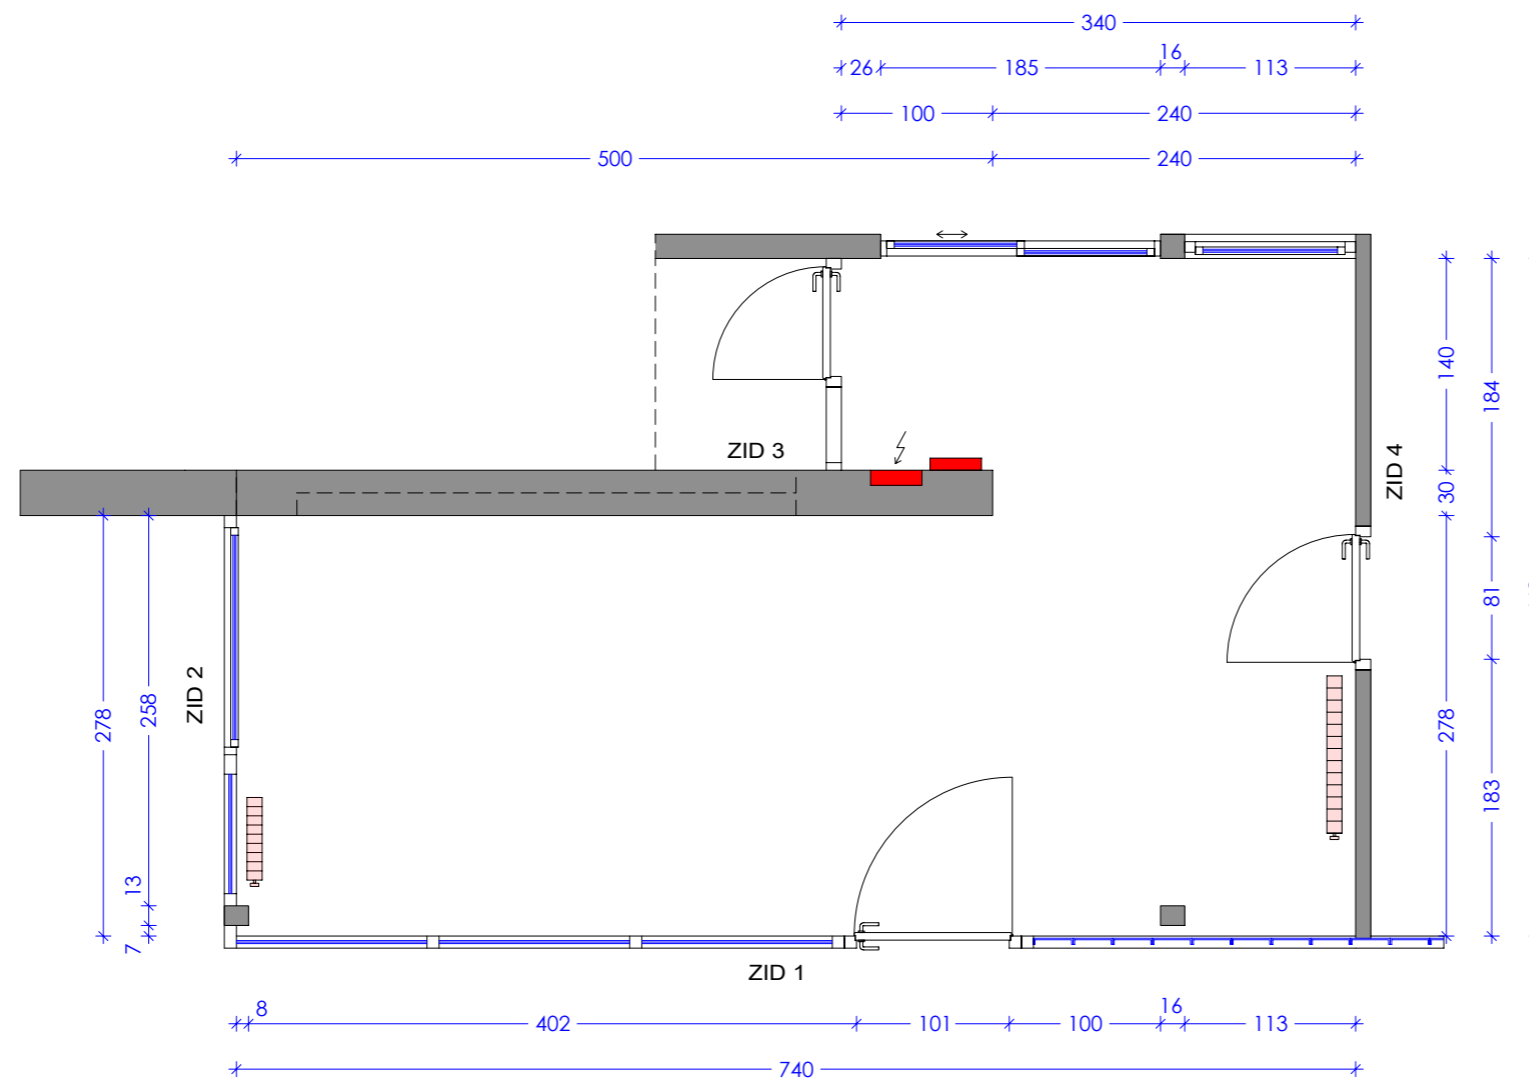

Projekt broj:
27-XI-23.

GRAĐEVINA : SVEUČILIŠTE U RIJECI
PRAVNI FAKULTET
na k.č. 3328/1, K.o. ZAMET

ADRESA : Hahlić 6, 51000 Rijeka

INVESTITOR :  SVEUČILIŠTE U RIJECI
PRAVNI FAKULTET U RIJECI
OIB: 43767699965
Hahlić 6, 51000 Rijeka

PROJEKT : PROJEKT GRAĐEVINSKO OBRTHNIČKIH
RADOVA UREĐENJA INTERIJERA

PROJEKTANT : ing. LJERKA HORVAT, ovl. arh.


 **LJERKA HORVAT**
ing. grad.
OVLAŠTENA ARHITEKTICA
A 1814

DATUM : Studeni 2023. god.


LIST BROJ : 3

SADRŽAJ : TLOCRT PROSTORIJE 2


POGLED NA ZID 1

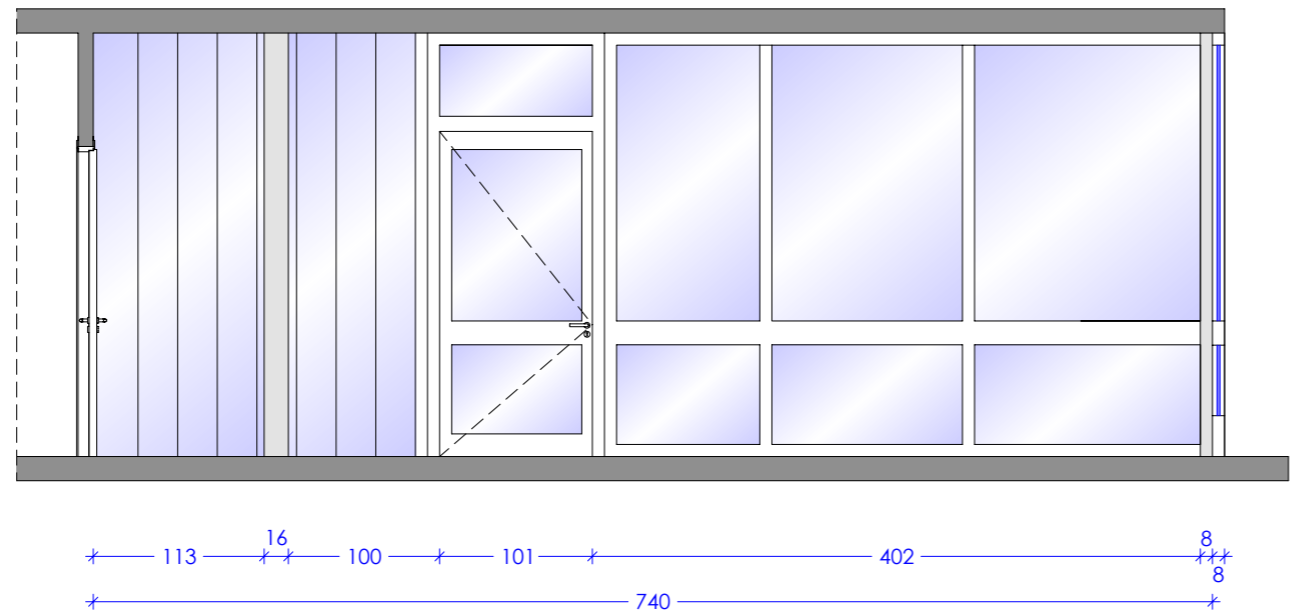


POGLED NA ZID 3

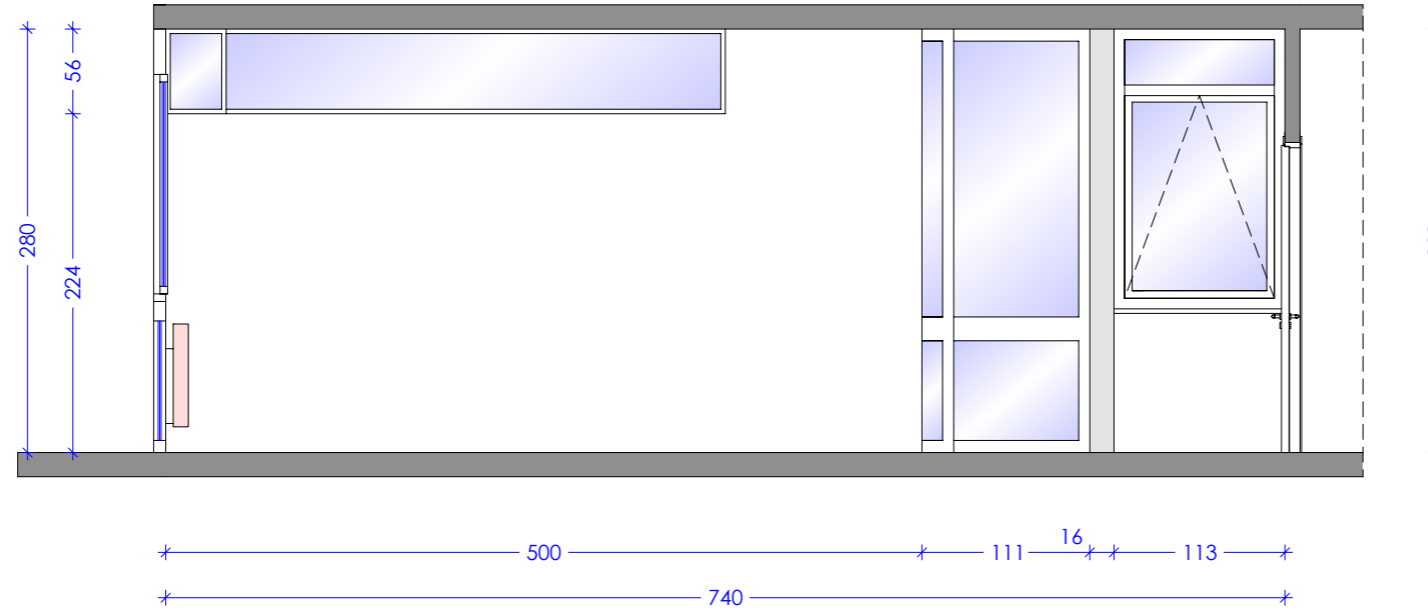

POGLED NA ZID 2

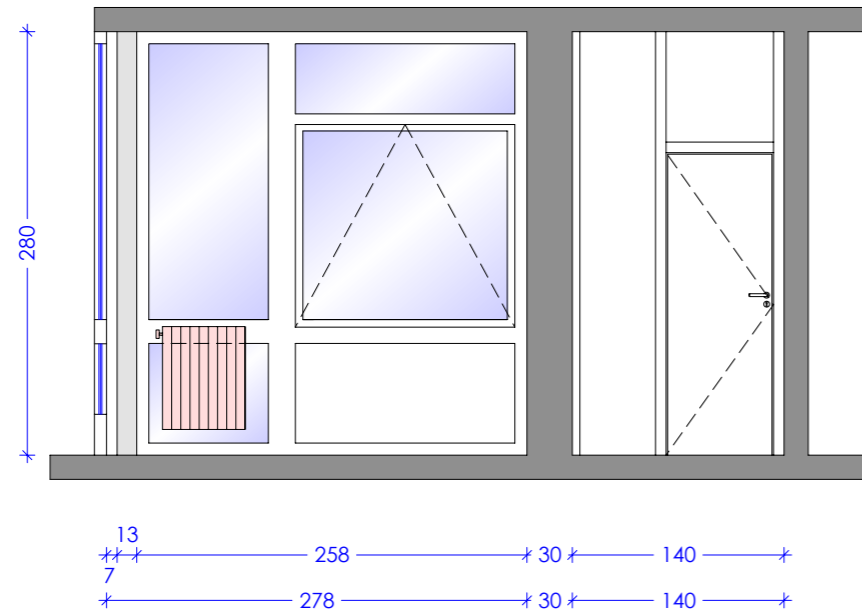


POGLED NA ZID 4

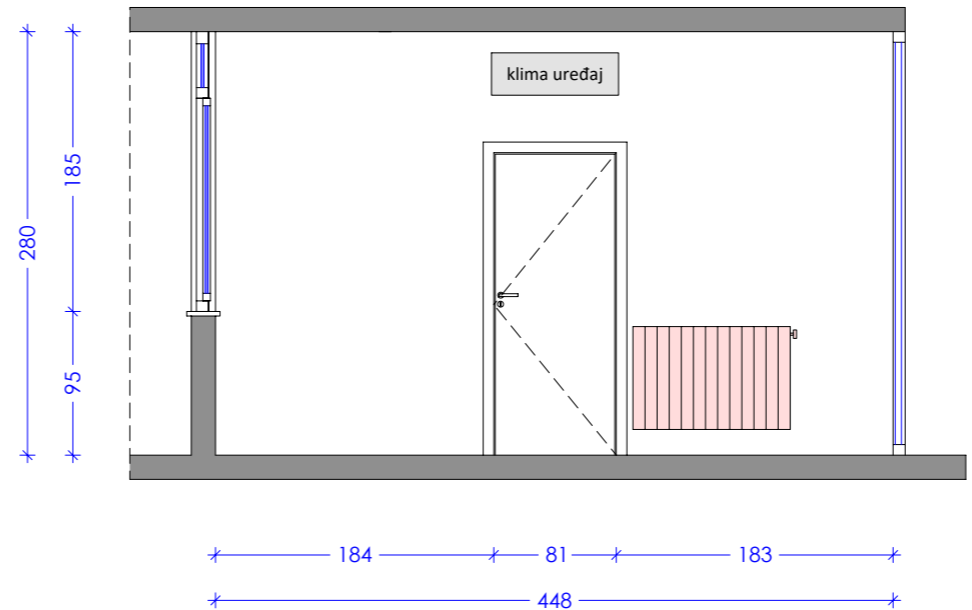

POSTOJEĆE STANJE
POGLED NA ZIDOVE
PROSTORIJE 2

M 1:50

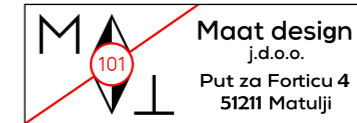

Projekt broj:
27-XI-23.

GRAĐEVINA : SVEUČILIŠTE U RIJECI
PRAVNI FAKULTET
na k.č. 3328/1, K.o. ZAMET

ADRESA : Hahlić 6, 51000 Rijeka

INVESTITOR :  SVEUČILIŠTE U RIJECI
PRAVNI FAKULTET U RIJECI
OIB: 43767699965
Hahlić 6, 51000 Rijeka

PROJEKT : PROJEKT GRAĐEVINSKO OBRRTNIČKIH
RADOVA UREĐENJA INTERIJERA

PROJEKTANT : ing. LJERKA HORVAT, ovl. arh.





DATUM : Studeni 2023. god.

LIST BROJ : 4

SADRŽAJ : **POGLED NA ZIDOVE**

POSTOJEĆE STANJE
TLOCRT PROSTORIJE 3
KLINIKA ZA PRUŽANJE
BESPLATNE
PRAVNE POMOĆI

M 1:50

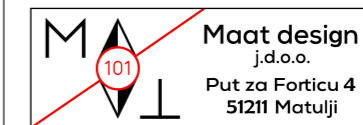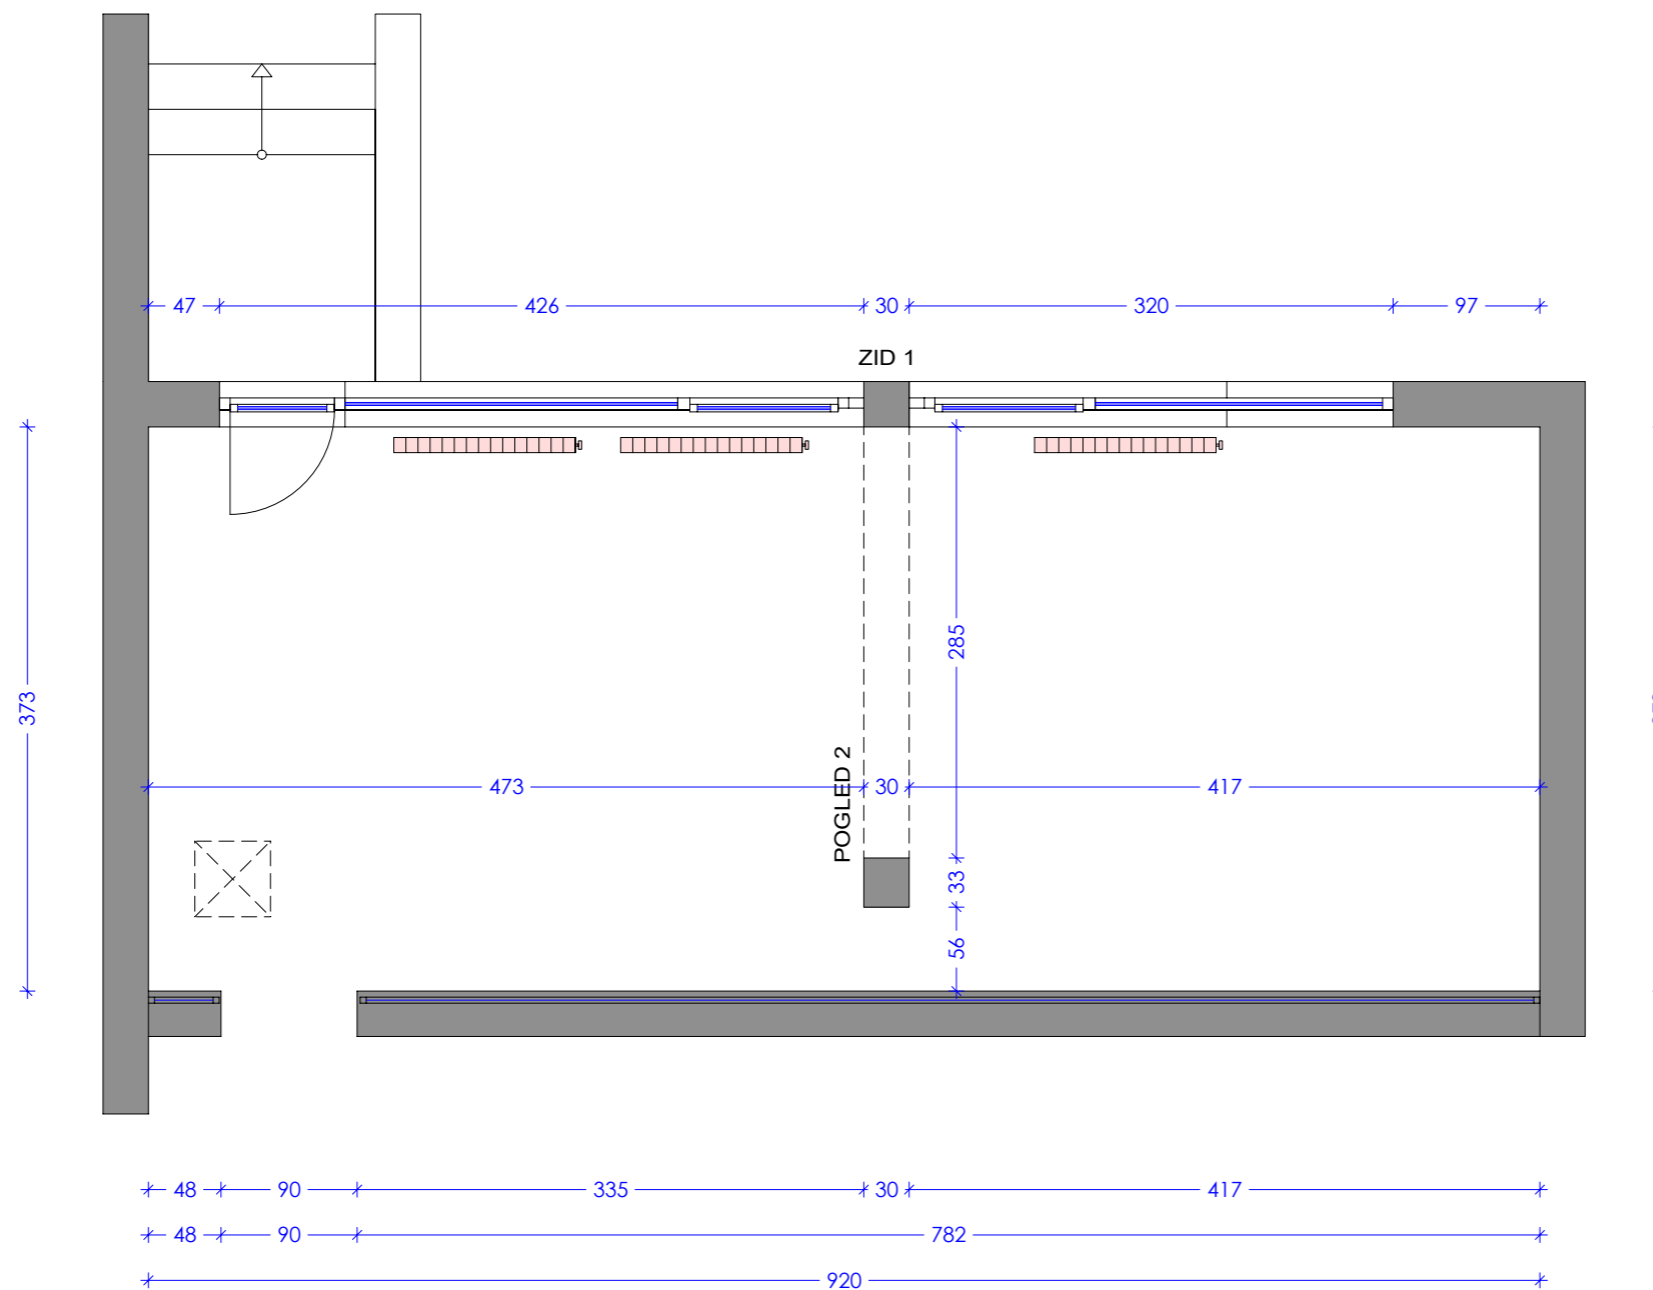

Projekt broj:
27-XI-23.

GRAĐEVINA : SVEUČILIŠTE U RIJECI
PRAVNI FAKULTET
na k.č. 3328/1, K.o. ZAMET

ADRESA : Hahlić 6, 51000 Rijeka

INVESTITOR :  SVEUČILIŠTE U RIJECI
PRAVNI FAKULTET U RIJECI
OIB: 43767699965
Hahlić 6, 51000 Rijeka

PROJEKT : PROJEKT GRAĐEVINSKO OBRITNIČKIH
RADOVA UREĐENJA INTERIJERA

PROJEKTANT : ing. LJERKA HORVAT, ovl. arh.

 **LJERKA HORVAT**
ing. grad.
OVLAŠTENA ARHITEKTICA
A 1814

DATUM : Studeni 2023. god.

LIST BROJ : 5





SADRŽAJ : **TLOCRT PROSTORIJE 3**

POSTOJEĆE STANJE

POGLED NA ZIDOVE PROSTORIJE 3

KLINIKA ZA PRUŽANJE BESPLATNE PRAVNE POMOĆI

M 1:50

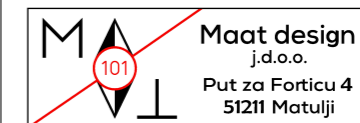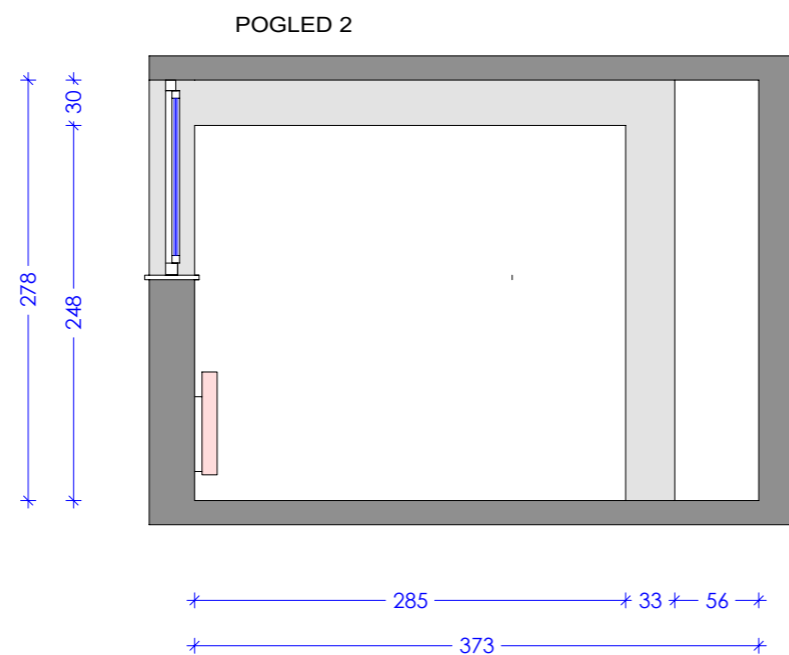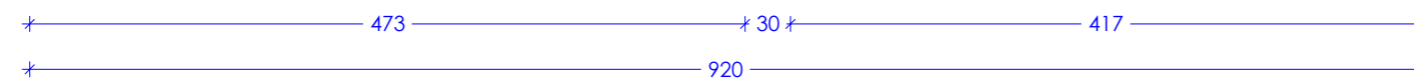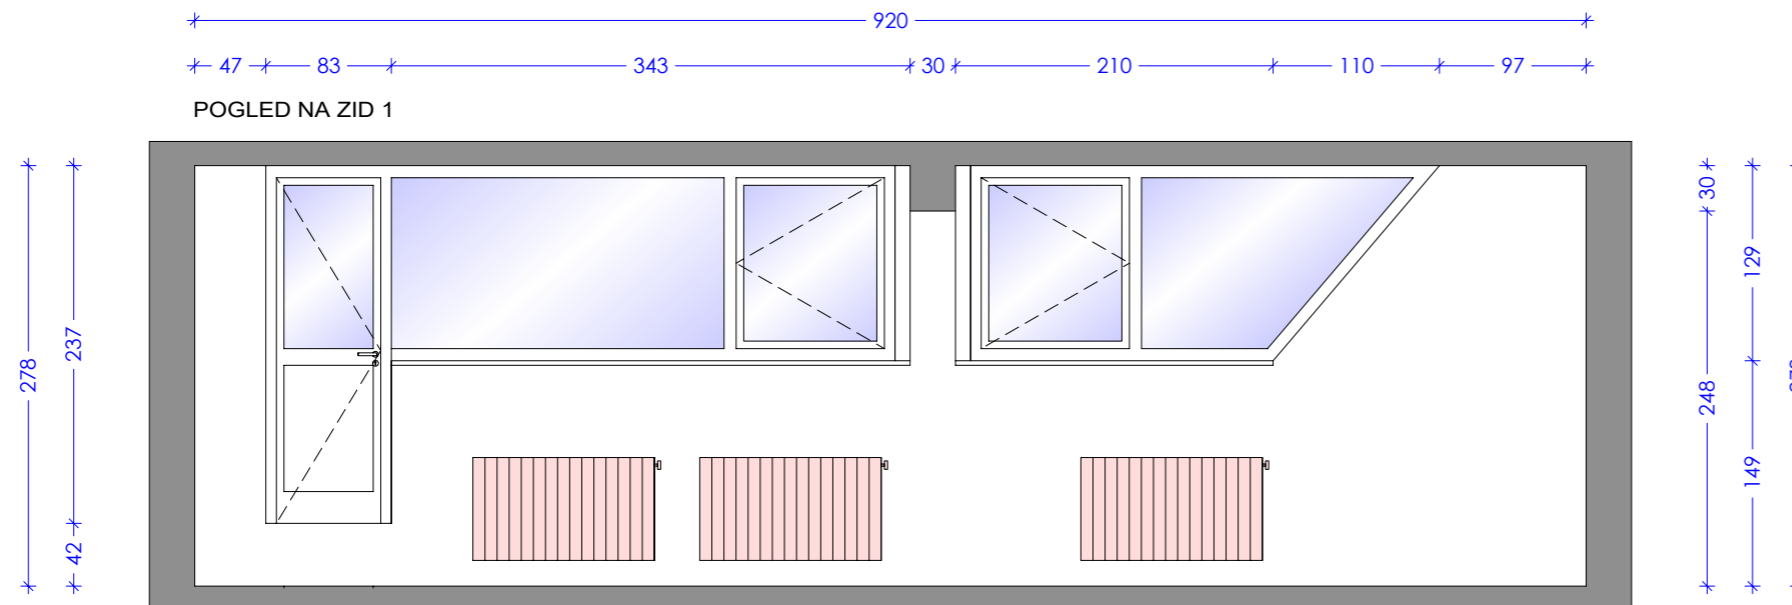

Projekt broj:
27-XI-23.

GRAĐEVINA : SVEUČILIŠTE U RIJECI
PRAVNI FAKULTET
na k.č. 3328/1, K.o. ZAMET

ADRESA : Hahlić 6, 51000 Rijeka

INVESTITOR :  SVEUČILIŠTE U RIJECI
PRAVNI FAKULTET U RIJECI
OIB: 43767699965
Hahlić 6, 51000 Rijeka

PROJEKT : PROJEKT GRAĐEVINSKO OBRITNIČKIH
RADOVA UREĐENJA INTERIJERA

PROJEKTANT : ing. LJERKA HORVAT, ovl. arh.

 **LJERKA HORVAT**
ing. grad.
OVLAŠTENA ARHITEKTICA
A 1814



DATUM : Studeni 2023. god.

LIST BROJ : 6

SADRŽAJ : **POGLED NA ZIDOVE**

REKONSTRUKCIJA
TLOCRT PROSTORIJE 1
- STUDENSKA PROSTORIJA -

M 1:50

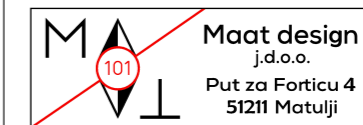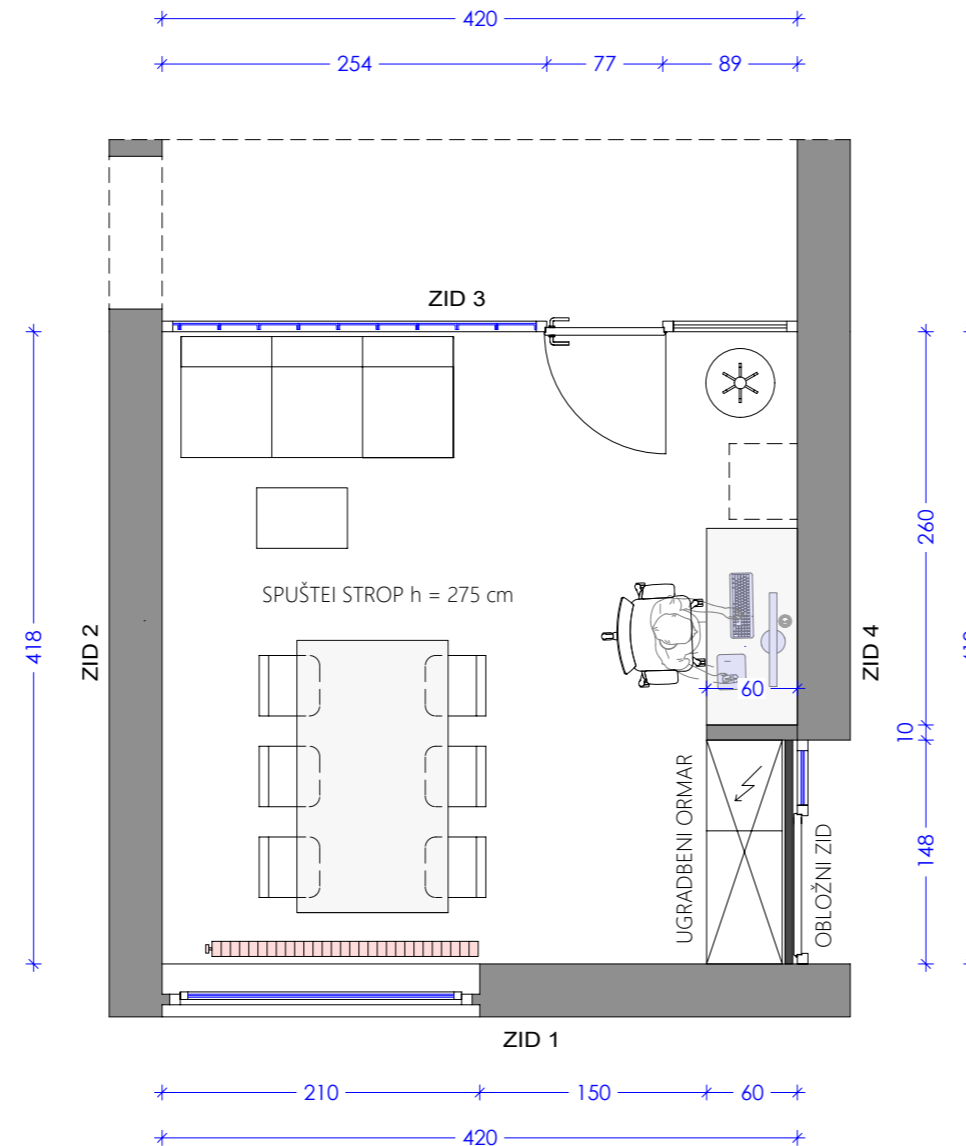

Projekt broj:
27-XI-23.

GRAĐEVINA : SVEUČILIŠTE U RIJECI
PRAVNI FAKULTET
na k.č. 3328/1, K.o. ZAMET

ADRESA : Hahlić 6, 51000 Rijeka

INVESTITOR :  SVEUČILIŠTE U RIJECI
PRAVNI FAKULTET U RIJECI
OIB: 43767699965
Hahlić 6, 51000 Rijeka

PROJEKT : PROJEKT GRAĐEVINSKO OBRITNIČKIH
RADOVA UREĐENJA INTERIJERA

PROJEKTANT : ing. LJERKA HORVAT, ovl. arh.

 **LJERKA HORVAT**
ing. grad.
OVLAŠTENA ARHITEKTICA
A 1814



DATUM : Studeni 2023. god.

LIST BROJ : 7

SADRŽAJ : TLOCRT PROSTORIJE 1

REKONSTRUKCIJA
TLOCRT PROSTORIJE 2
- SOBA ZA DOKTORANDE -

M 1:50

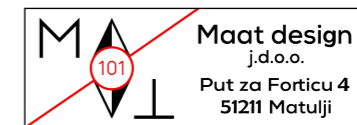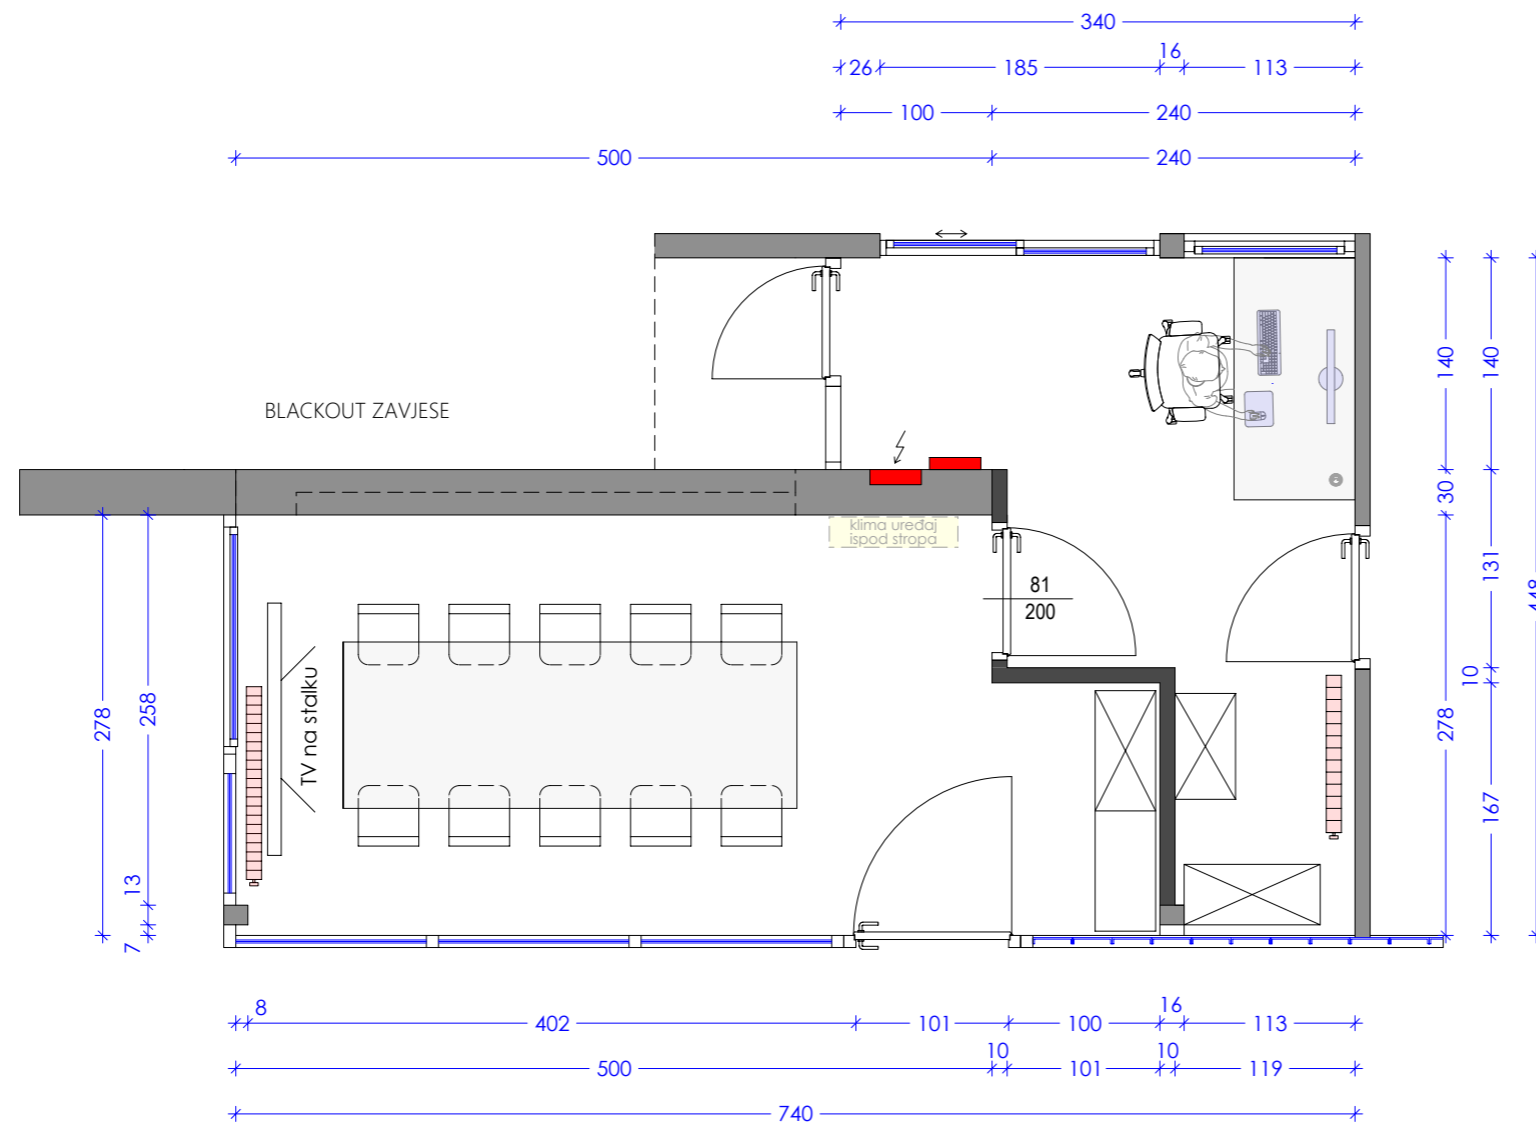

Projekt broj:
27-XI-23.


GRAĐEVINA : SVEUČILIŠTE U RIJECI
PRAVNI FAKULTET
na k.č. 3328/1, K.o. ZAMET

ADRESA : Hahlić 6, 51000 Rijeka

INVESTITOR :  SVEUČILIŠTE U RIJECI
PRAVNI FAKULTET U RIJECI
OIB: 43767699965
Hahlić 6, 51000 Rijeka

PROJEKT : PROJEKT GRAĐEVINSKO OBRITNIČKIH
RADOVA UREĐENJA INTERIJERA

PROJEKTANT : ing. LJERKA HORVAT, ovl. arh.

 **LJERKA HORVAT**
ing. grad.
OVLAŠTENA ARHITEKTICA
A 1814


DATUM : Studeni 2023. god.

LIST BROJ : 8

SADRŽAJ : TLOCRT PROSTORIJE 2

REKONSTRUKCIJA
TLOCRT PROSTORIJE 3
KLINIKA ZA PRUŽANJE
BESPLATNE
PRAVNE POMOĆI

M 1:50

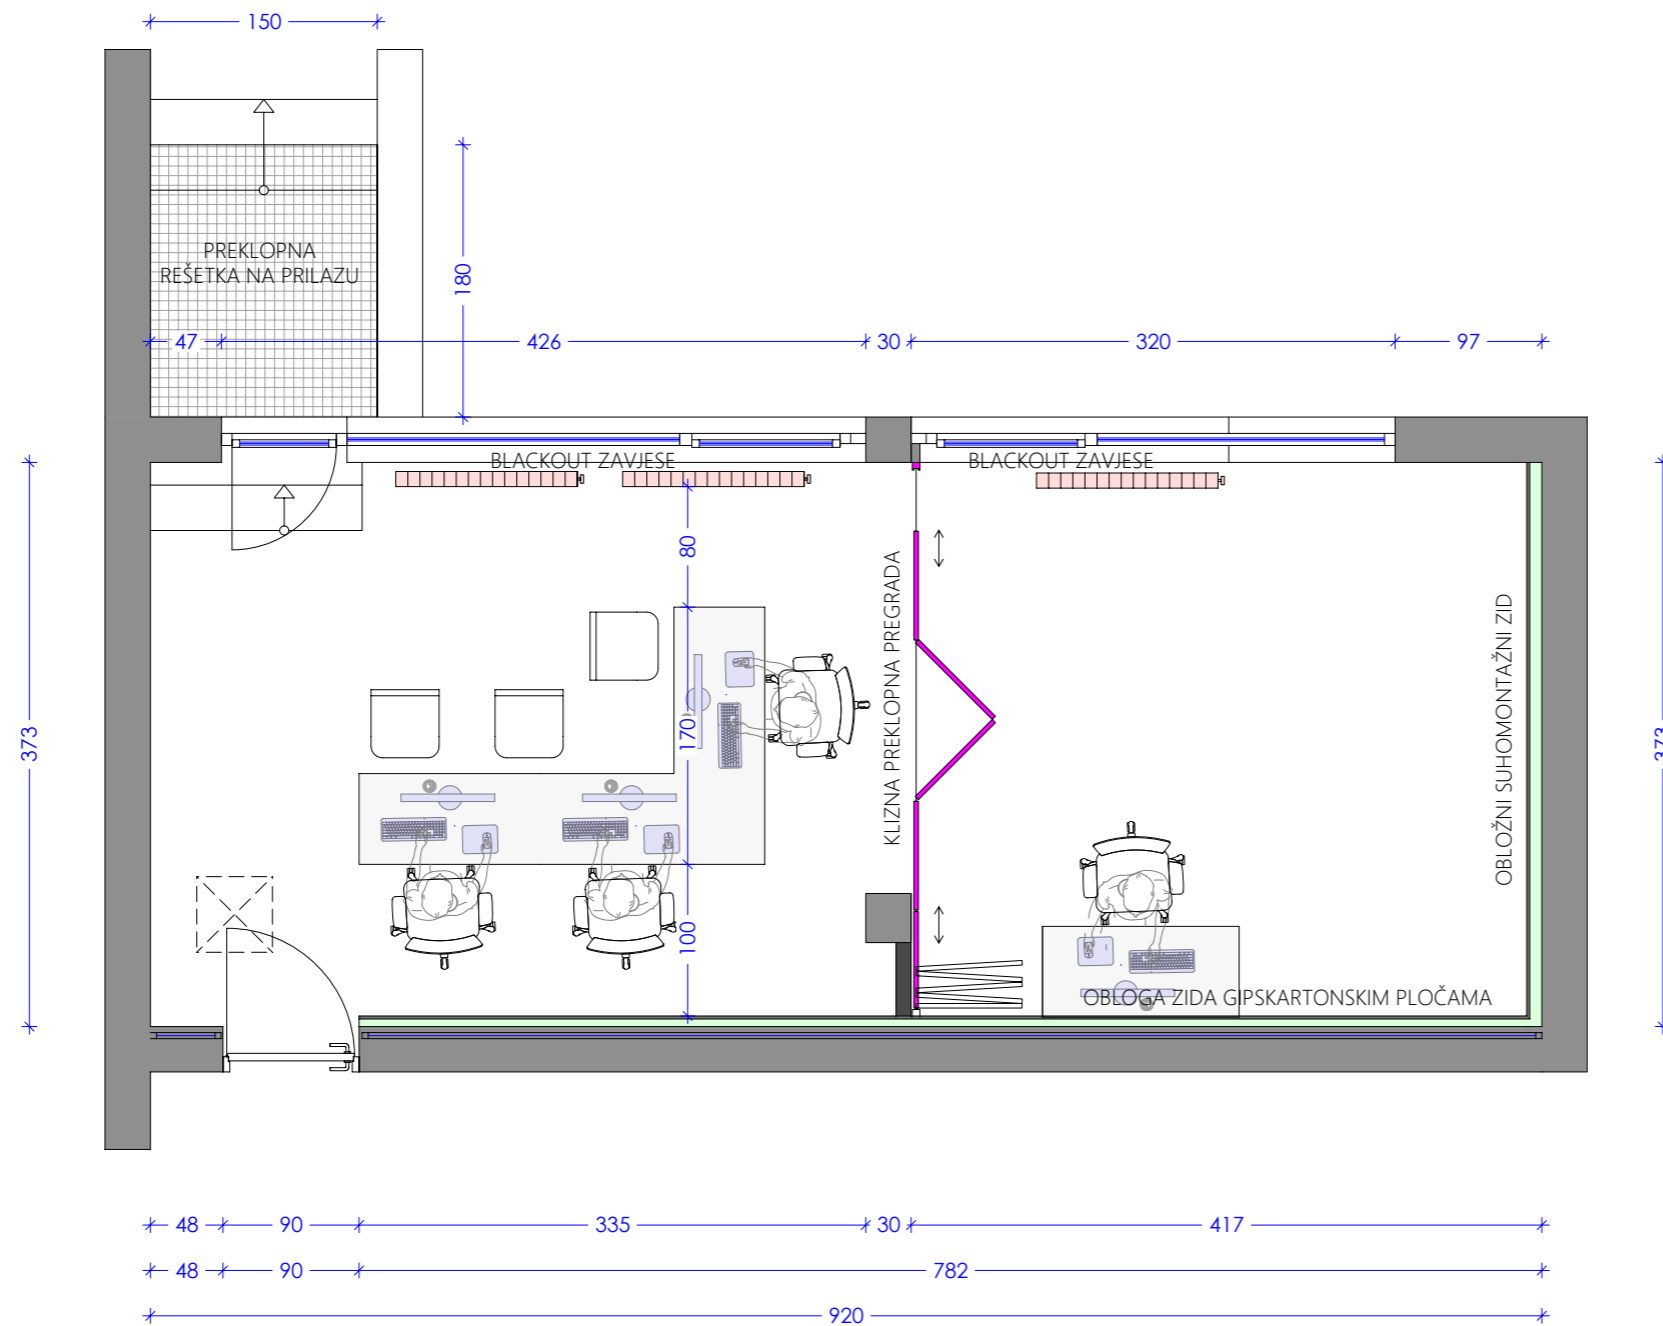

 <p>Maat design j.d.o.o. Put za Forticu 4 51211 Matulji</p>	<p>Projekt broj: 27-XI-23.</p>
<p>GRAĐEVINA : SVEUČILIŠTE U RIJECI PRAVNI FAKULTET na k.č. 3328/1, K.o. ZAMET</p>	
<p>ADRESA : Hahlić 6, 51000 Rijeka</p>	
<p>INVESTITOR :</p>	 <p>SVEUČILIŠTE U RIJECI PRAVNI FAKULTET U RIJECI OIB: 43767699965 Hahlić 6, 51000 Rijeka</p>
<p>PROJEKT : PROJEKT GRAĐEVINSKO OBRRTNIČKIH RADOVA UREĐENJA INTERIJERA</p>	
<p>PROJEKTANT : ing. LJERKA HORVAT, ovl. arh.</p>	
 <p>LJERKA HORVAT ing. grad. OVLAŠTENA ARHITEKTICA A 1814</p>	
<p>DATUM : Studeni 2023. god.</p>	
<p>LIST BROJ : 9</p>	
<p>SADRŽAJ : TLOCRT PROSTORIJE 3</p>	